EK-D

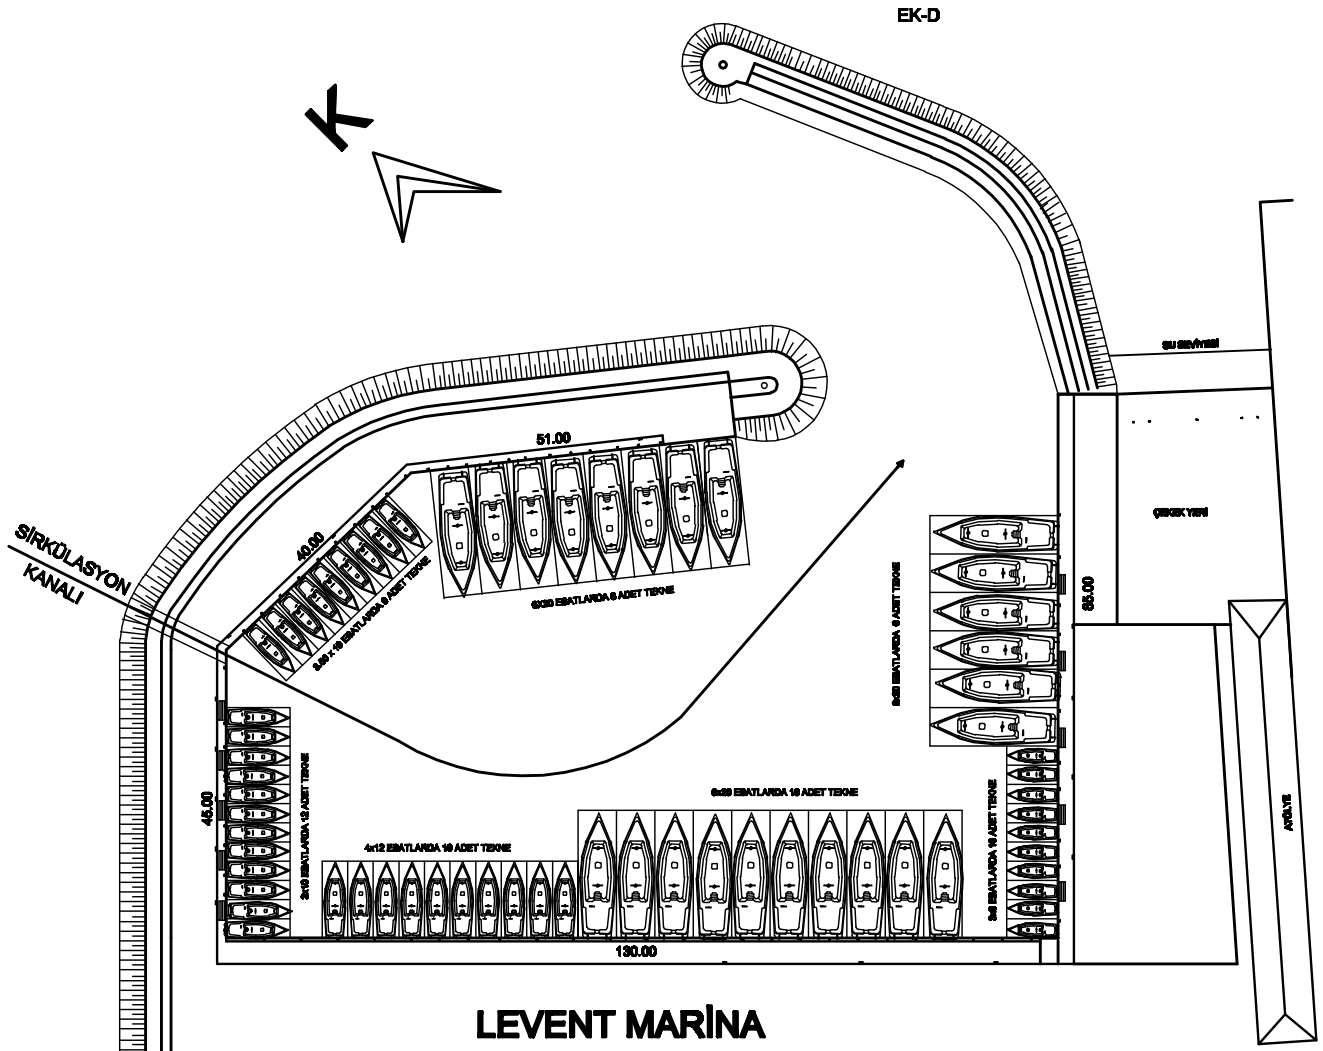

TEKNE YERLEŞİM PLANI		
6 X 20 MT EBATLARDA	:	24 ADET TEKNE
3.50 X 10 MT EBATLARDA	:	9 ADET TEKNE
3.00 X 10 MT EBATLARDA	:	12 ADET TEKNE
4.00 X 12 MT EBATLARDA	:	10 ADET TEKNE
3.00 X 8 MT EBATLARDA	:	10 ADET TEKNE
TOPLAM	:	65 ADET TEKNE

LEVENT MARİNA

TONOZ (MED-MOORING)SİSTEM YERLEŞİM PLANI

ÖLÇEK : 1/500